
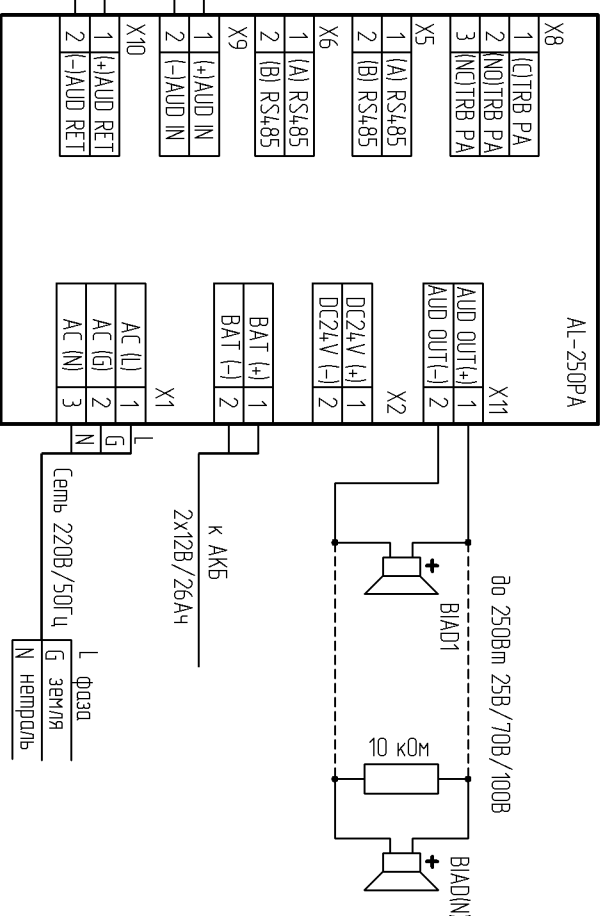


Инв.№ подл.	Подпись и дата	Взам. инв.№

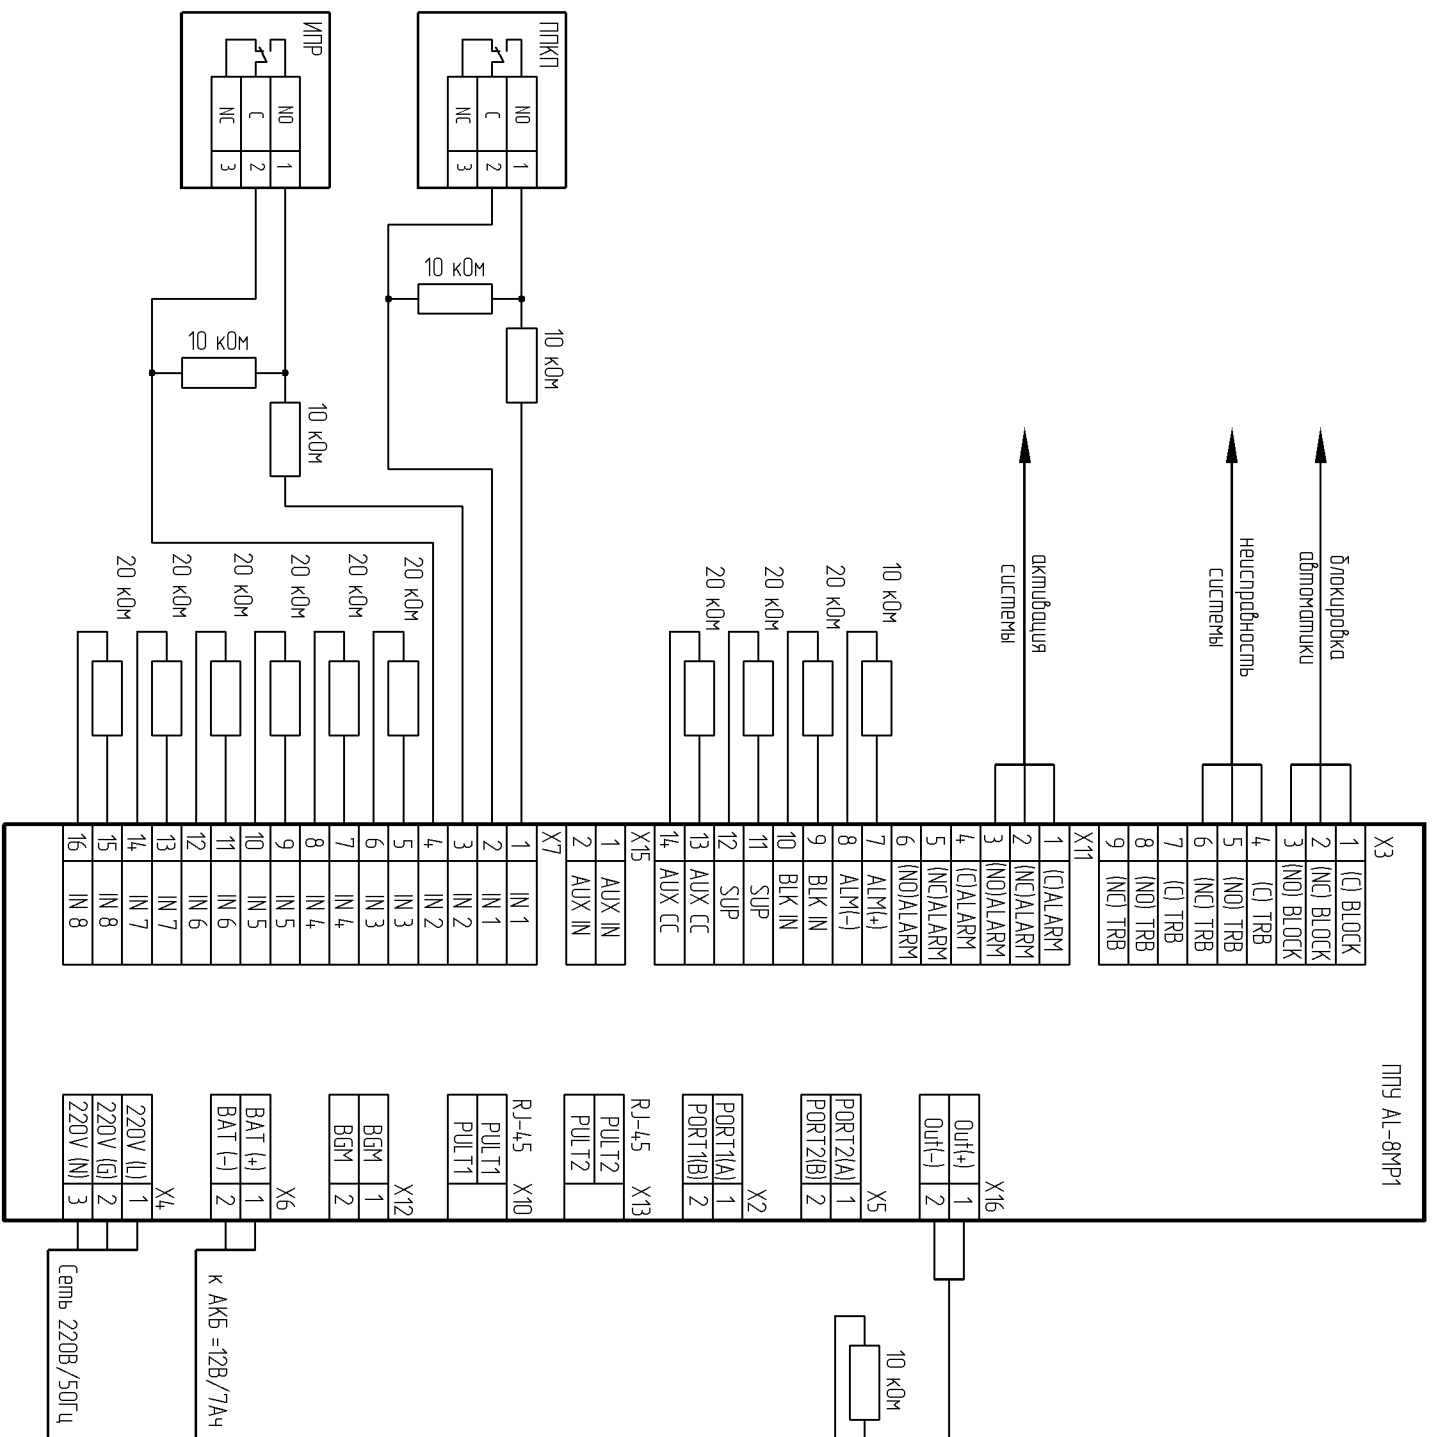

1 ЗОНА

Функции системы:  
 - Зон пожарного речевого оповещения -1  
 - Мощность речевого тракта - до 250Вт  
 - Количество выходов для подключения линий речевых оповещателей - 1

Состав системы:  
 - ППУ АЛ-8МР1 - 1шт.  
 - АЛ-250РА - усилитель мощности - 1шт.

ИЗМ	КОЛУЧ	ЛИСТ	№ ДОК	ПОДПИСЬ	ДАТА
Автоматическая установка пожарной сигнализации					
Система оповещения и управления эвакуацией людей при пожаре					
Вариант №1 конфигурации системы оповещения АЛРНА					
000 "Омега Соунд"					
2. Санкт-Петербург					
Разраб					