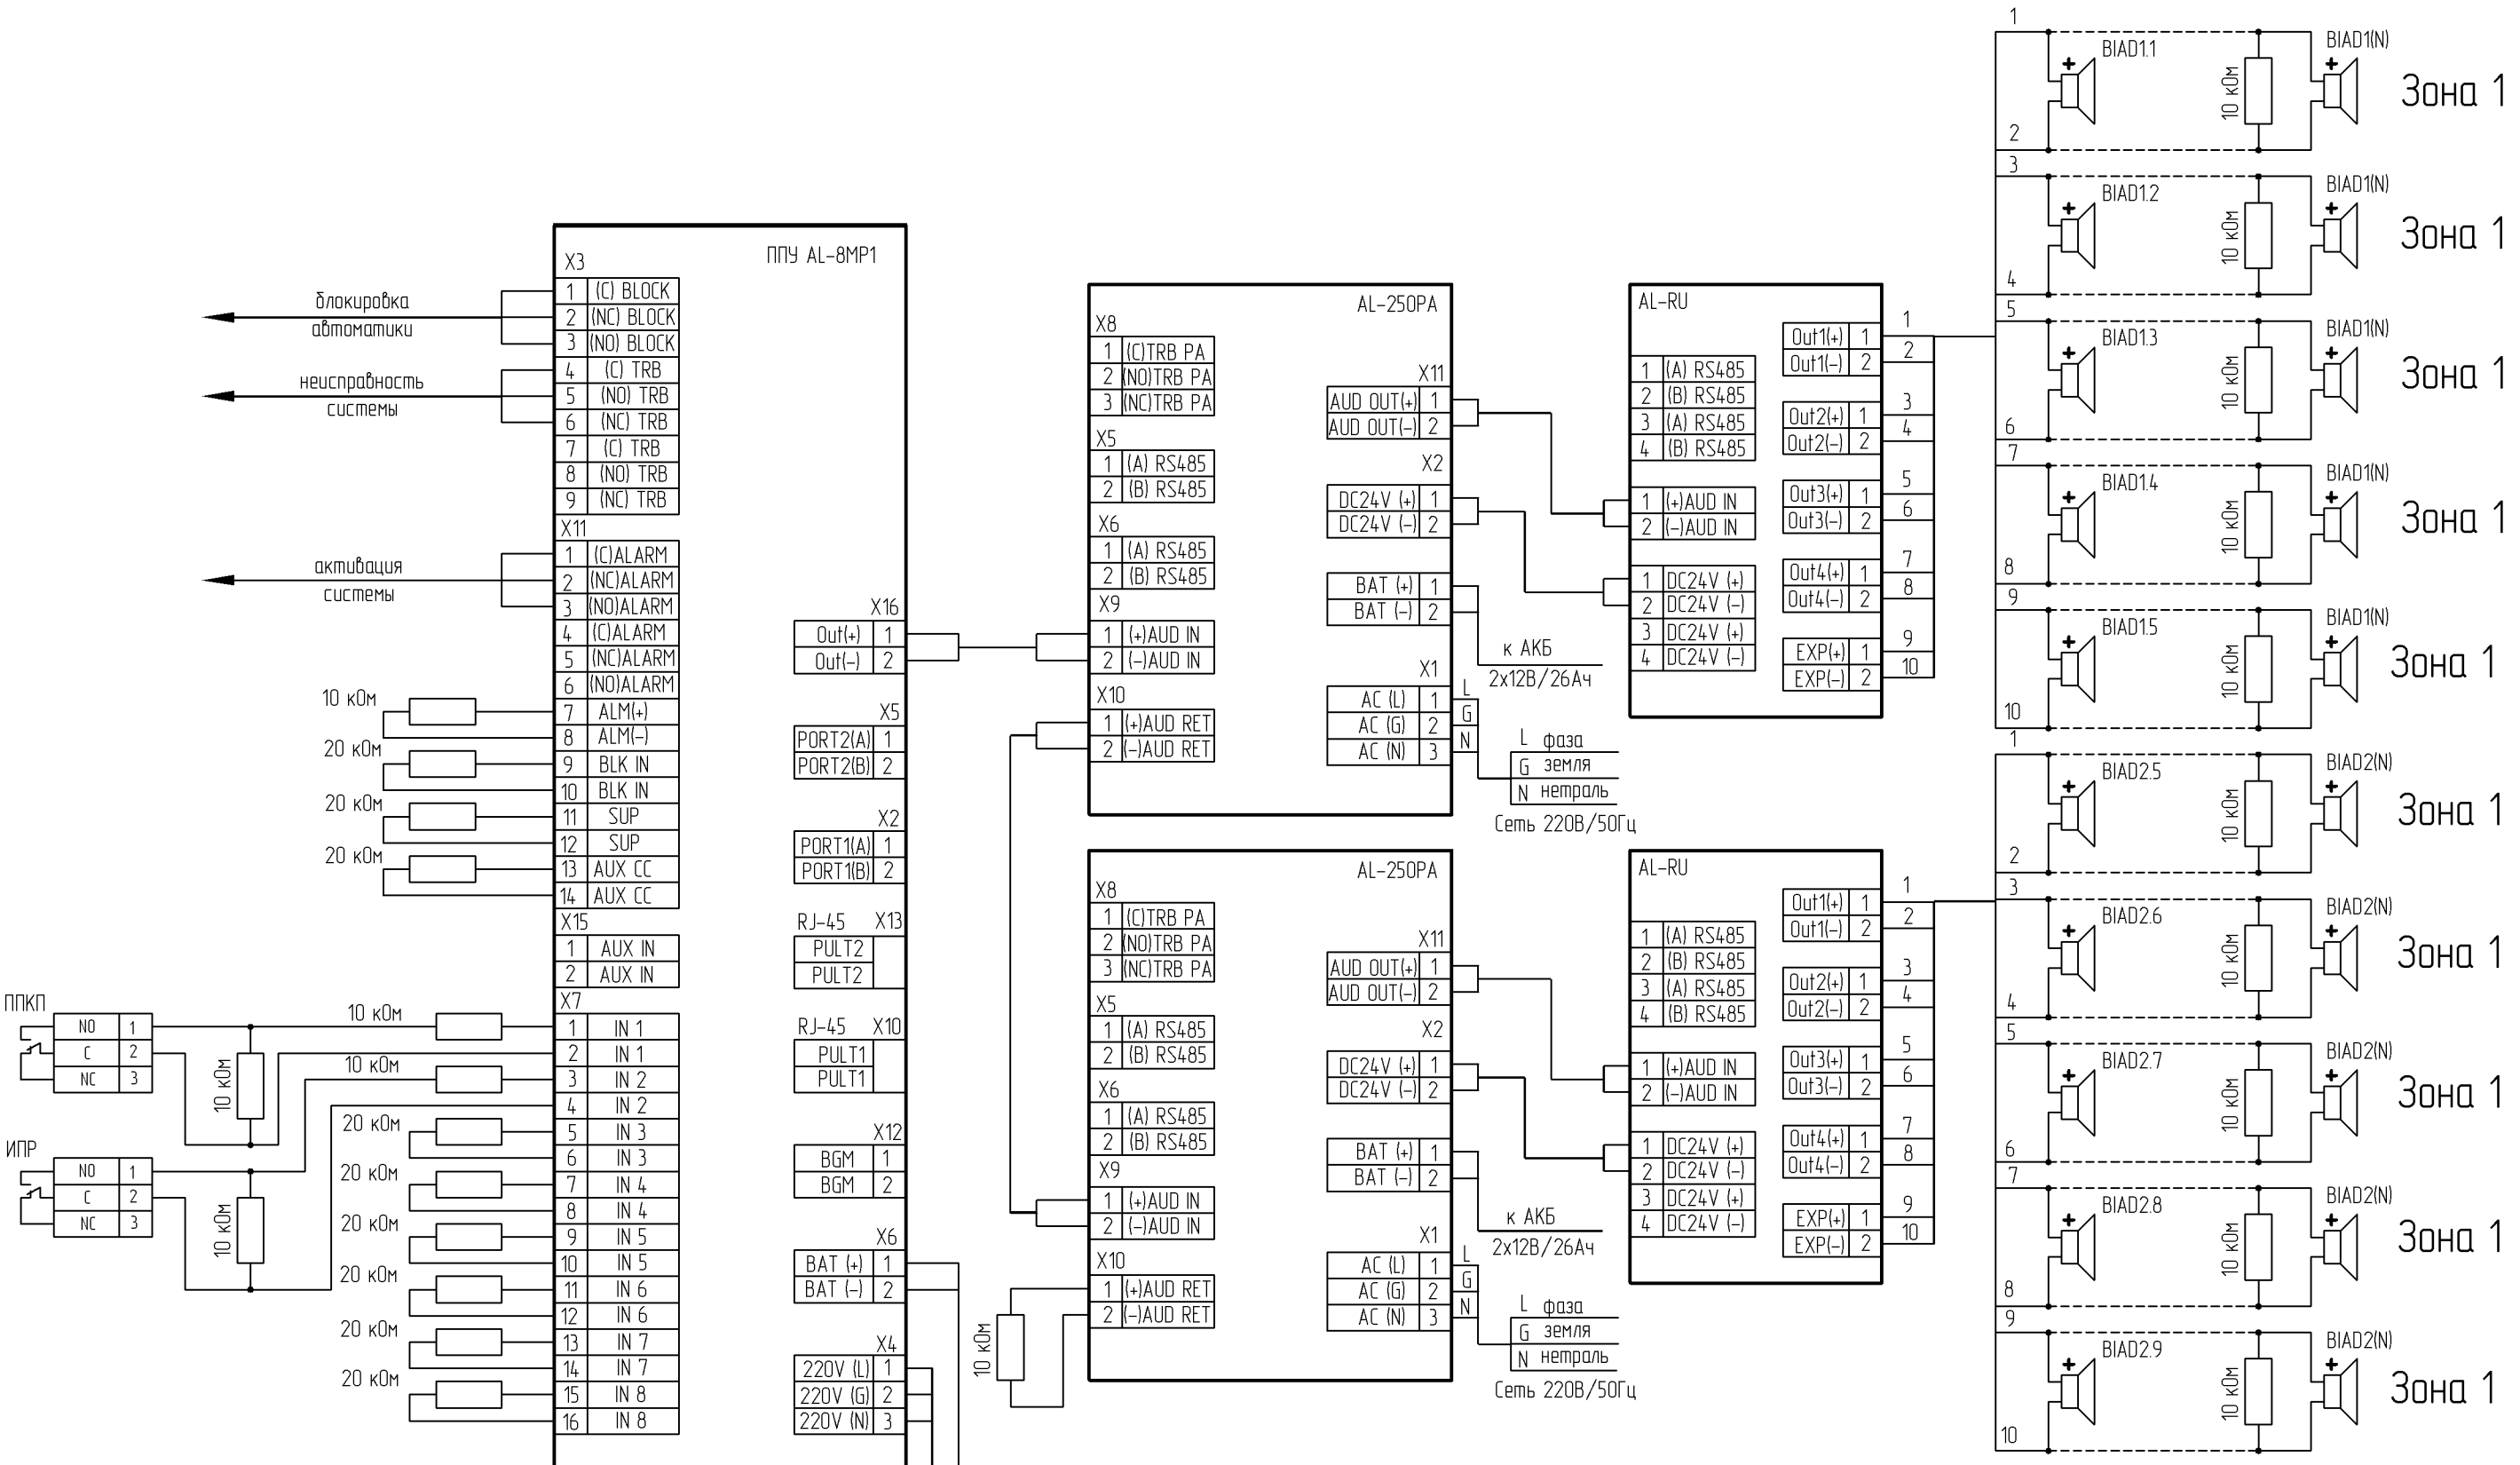

Функции системы:
- Зон пожарного речевого оповещения –1
- Мощность речевого тракта – до 500Вт
- Количество выходов для подключения линий речевых оповещателей – до 10

Состав системы:
- ППУ AL-8MP1 – 1шт.
- AL-250PA – усилитель мощности – 2шт.
- AL-RU – разветвитель выхода усилителя –2 шт.

ИЗМ.	КОЛ.УЧ	ЛИСТ	N ДОК.	ПОДПИСЬ	ДАТА
ГИП					
Разраб					

Автоматическая установка пожарной сигнализации Система оповещения и управления эвакуацией людей при пожаре

СТАДИЯ	ЛИСТ	ЛИСТОВ
РП	1	1

Вариант №4 кофигурации системы оповещения ALPHA

ООО "Омега Сауд" г. Санкт-Петербург

КОПИРОВАЛ ФОРМАТ А3

Взам. инв.N | Подпись и дата | Инв.N подл.