


Инв.№ подл.	Подпись и дата	Взам. инв.№

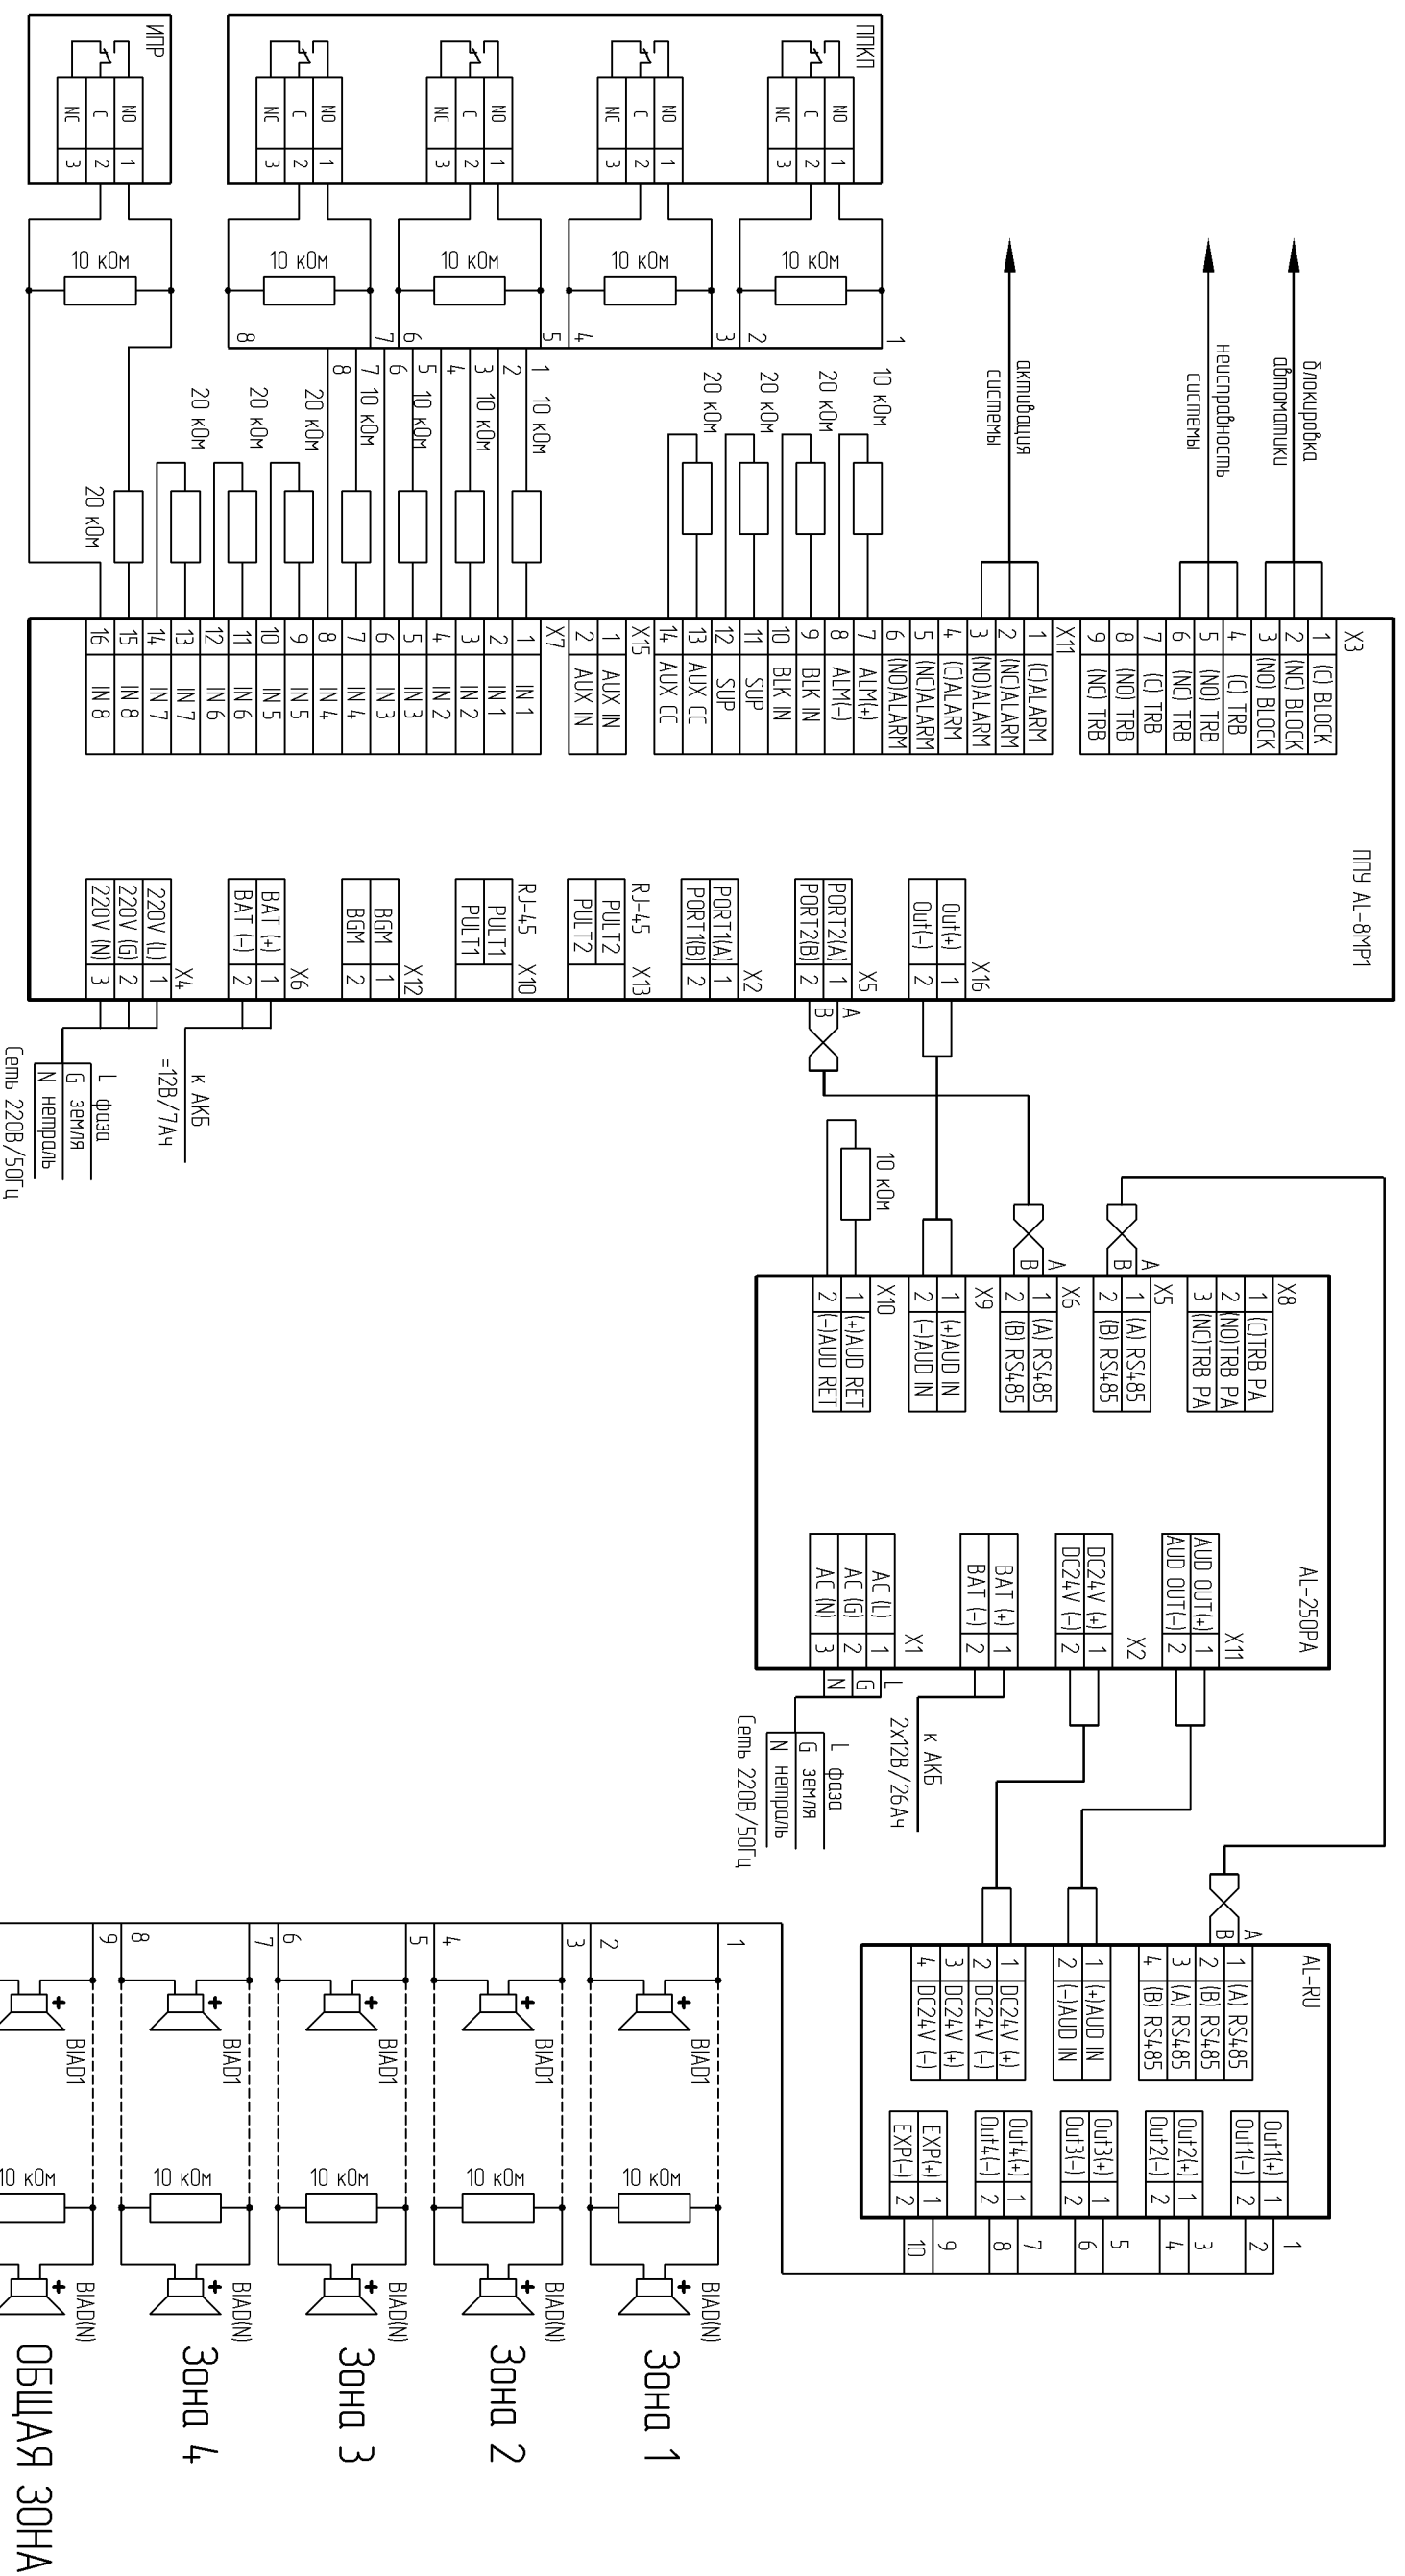

- Функции системы:
- Зон пожарного речевого оповещения - 4+1
 - Мощность речевого тракта - до 250Вт
 - Количество выходов для подключения линий речевых оповещателей - до 5
- Состав системы:
- ППУ AL-8MP1 - 1шт.
 - AL-250PA - усилитель мощности - 1шт.
 - AL-RU - разветвитель выхода усилителя - 1 шт.

ИЗМ	КОЛУЧ	ЛИСТ	№ ДОК.	ПОДПИСЬ	ДАТА	Автоматическая установка пожарной сигнализации Система оповещения и управления эвакуацией людей при пожаре	Вариант №5 кодификации системы оповещения ALPHА	000 "Омега Соунд" 2. Санкт-Петербург
Разраб						СТАНДИЯ	ЛИСТ	ЛИСТОВ
						ПП	1	1