

Схема соединений функционального модуля AL-RMX с ППУ AL-8MP2,
пульты SP4-S и с системой радиофикации здания.

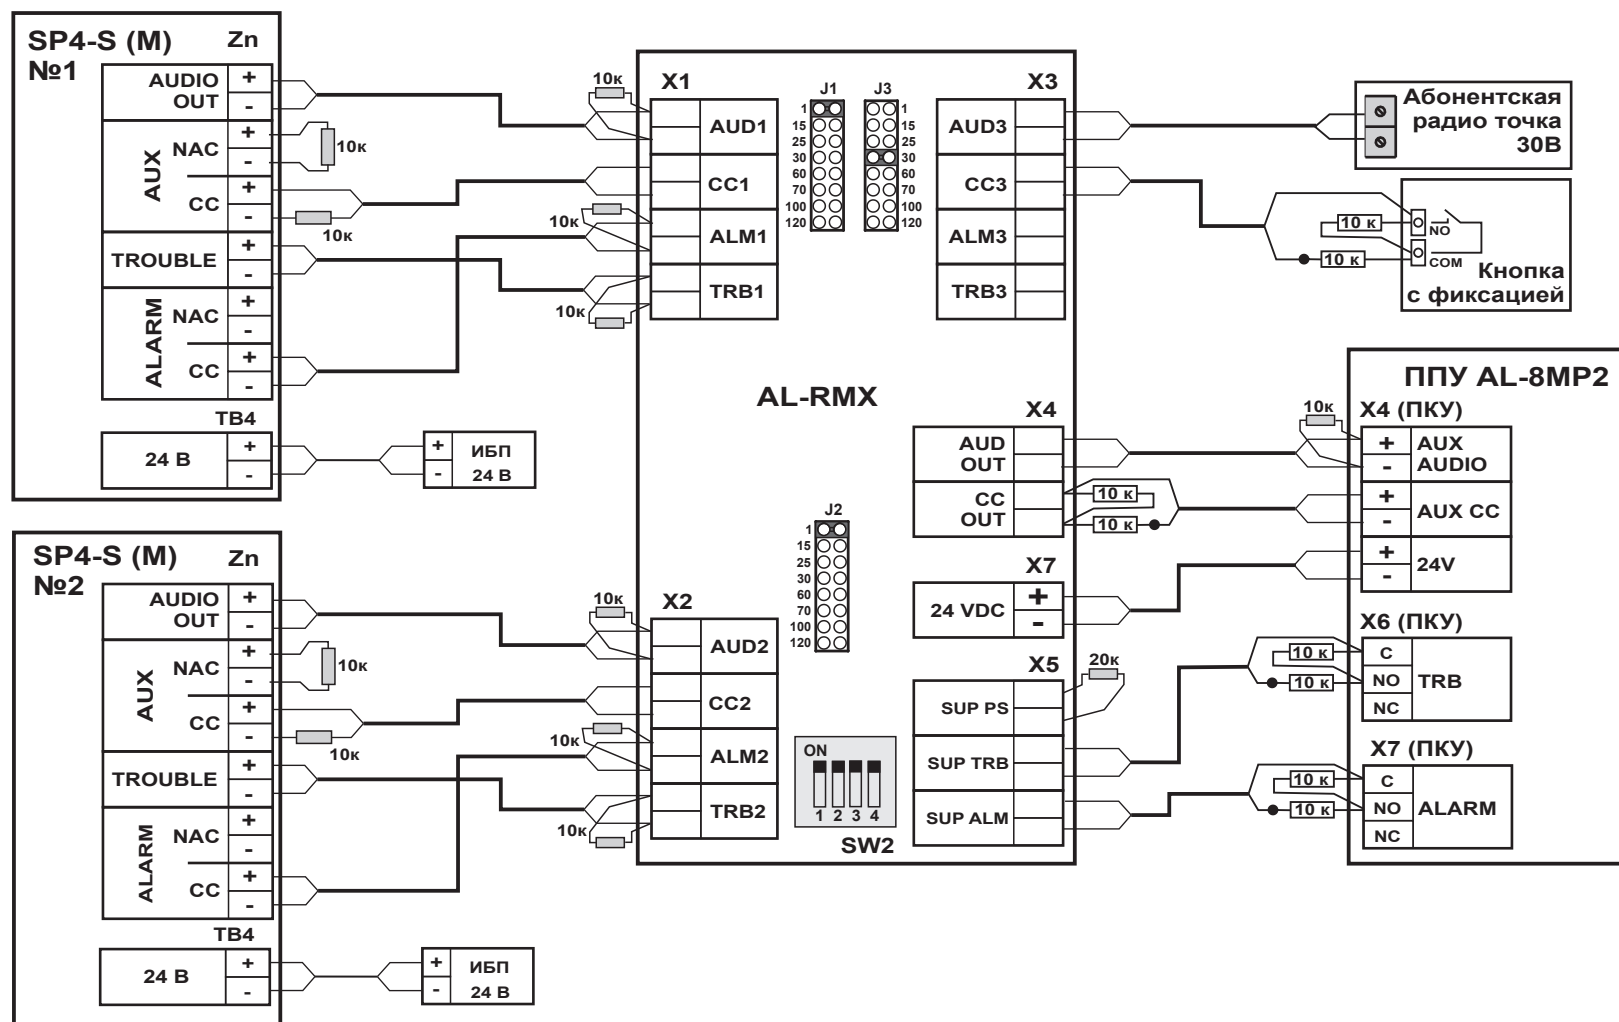


Схема соединений функционального модуля AL-RMX с ППУ AL-8MP2, пультом SP4-S, системой ГО и ЧС и с системой громкоговорящей связи. Питание модуля может осуществляться от внешнего источника бесперебойного питания

